


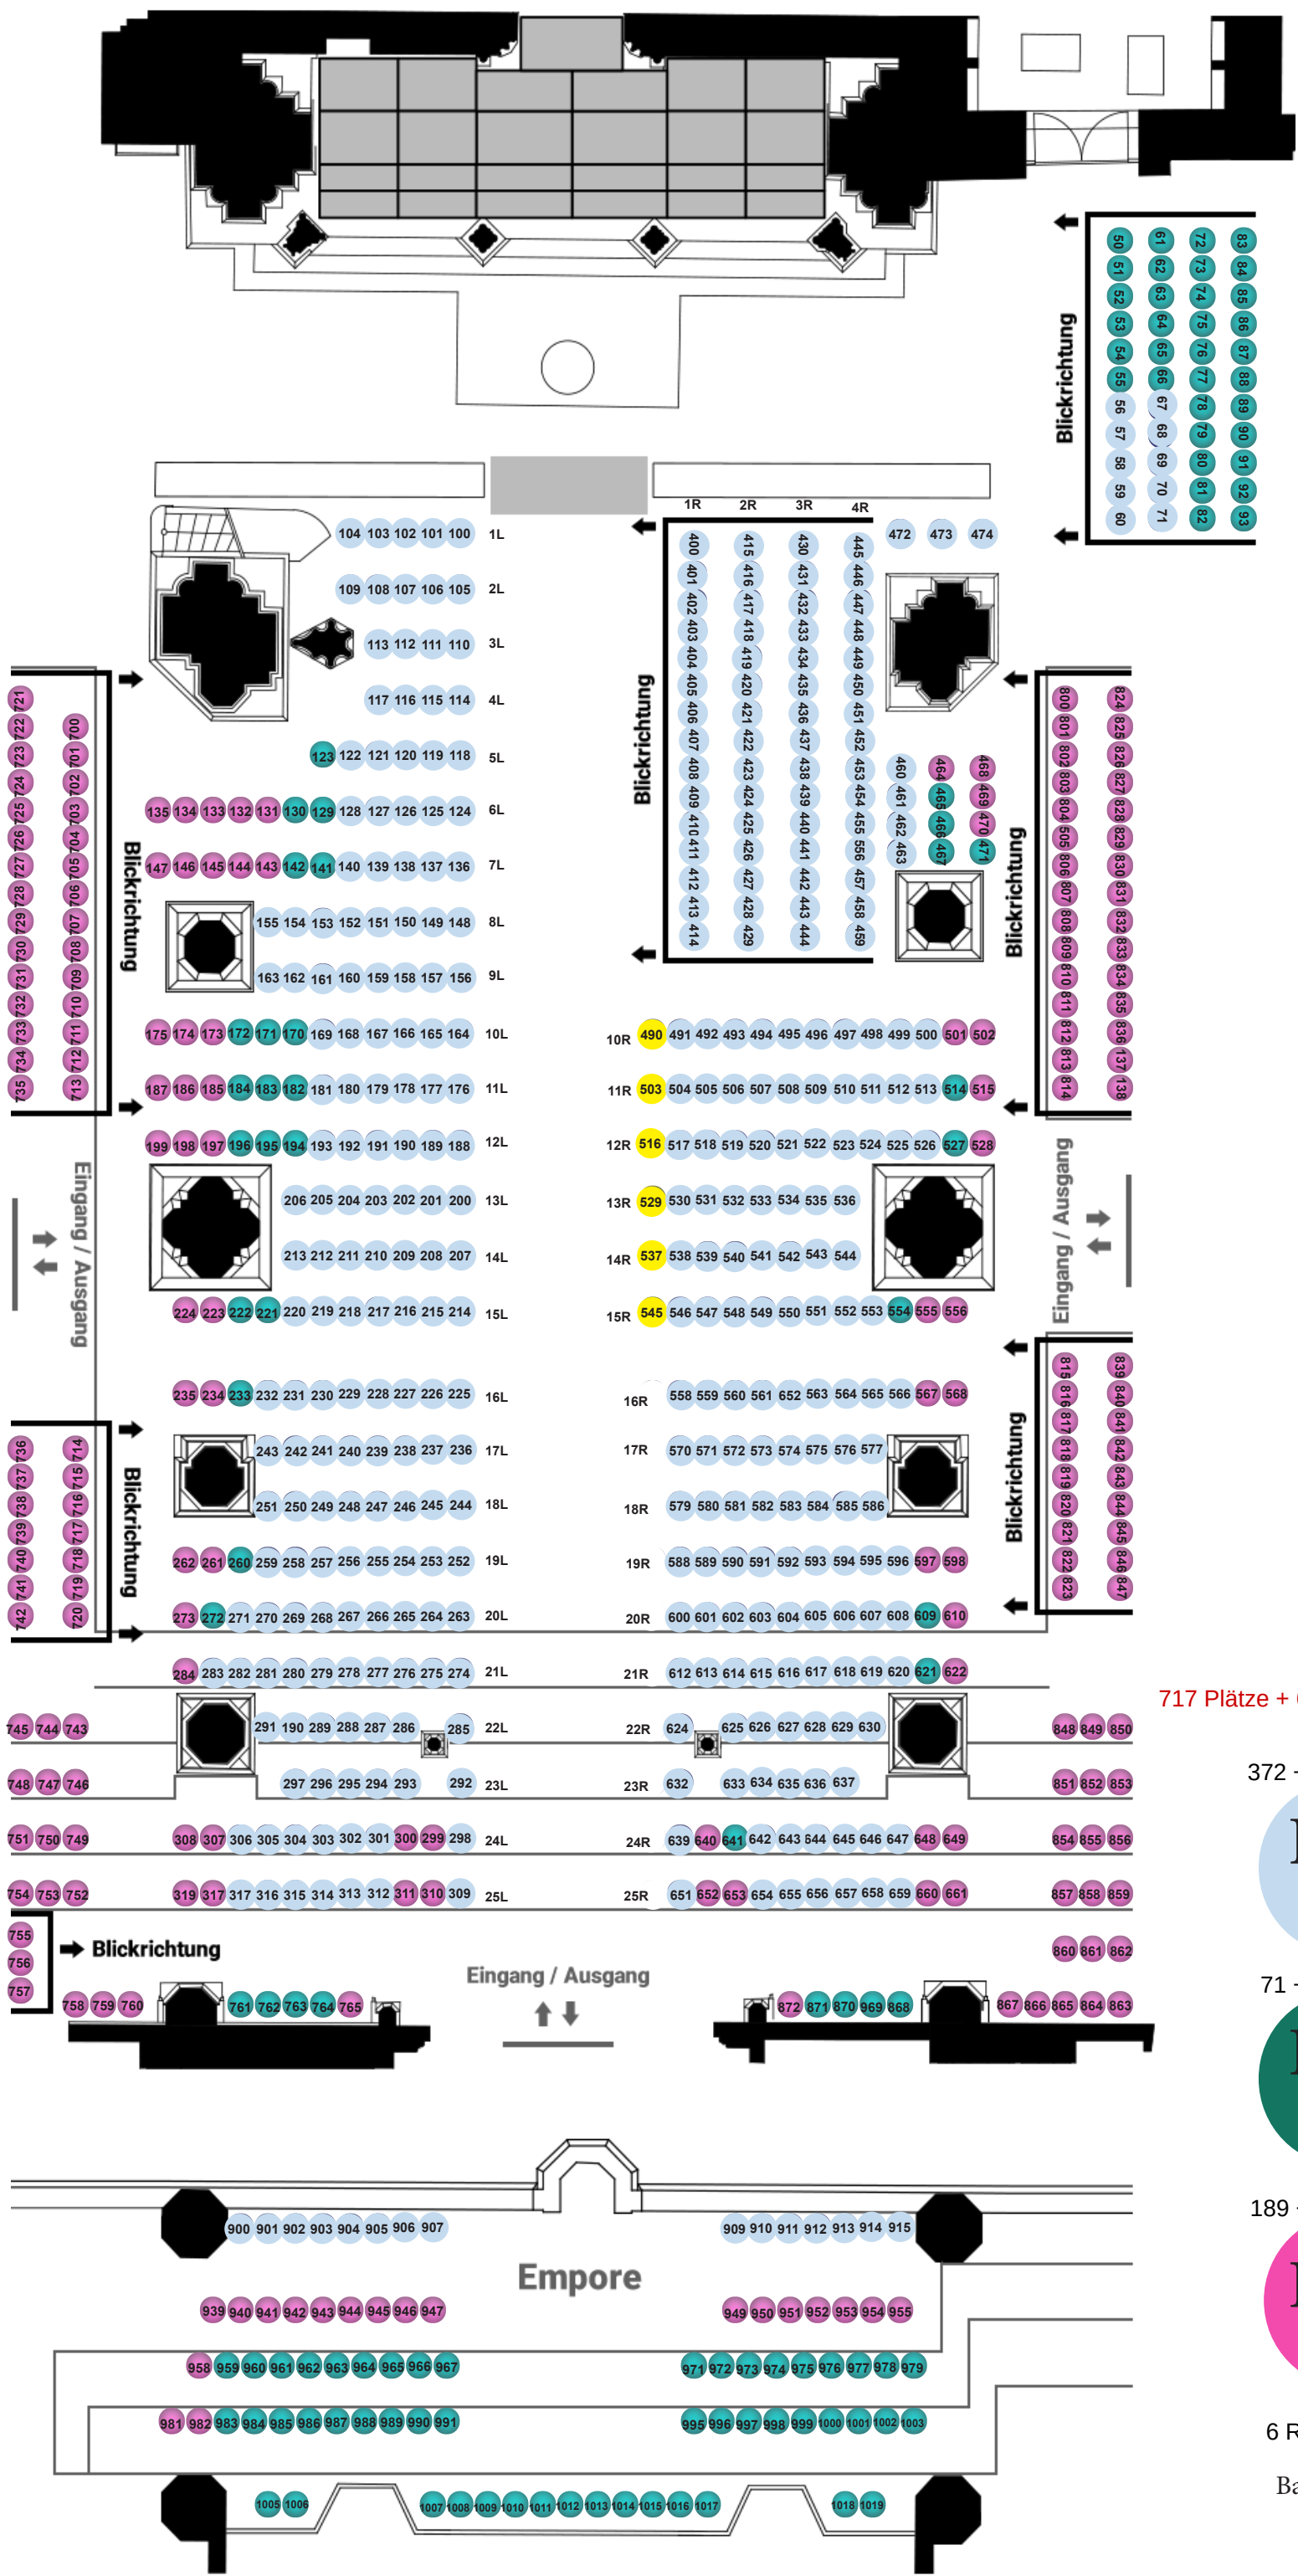

717 Plätze + 6 Rollstuhlplätze

372 + 15 Empore
Kat.
I

71 + 51 Empore
Kat.
II

189 + 19 Empore
Kat.
III

6 Rollstuhlplätze
Barrierefrei